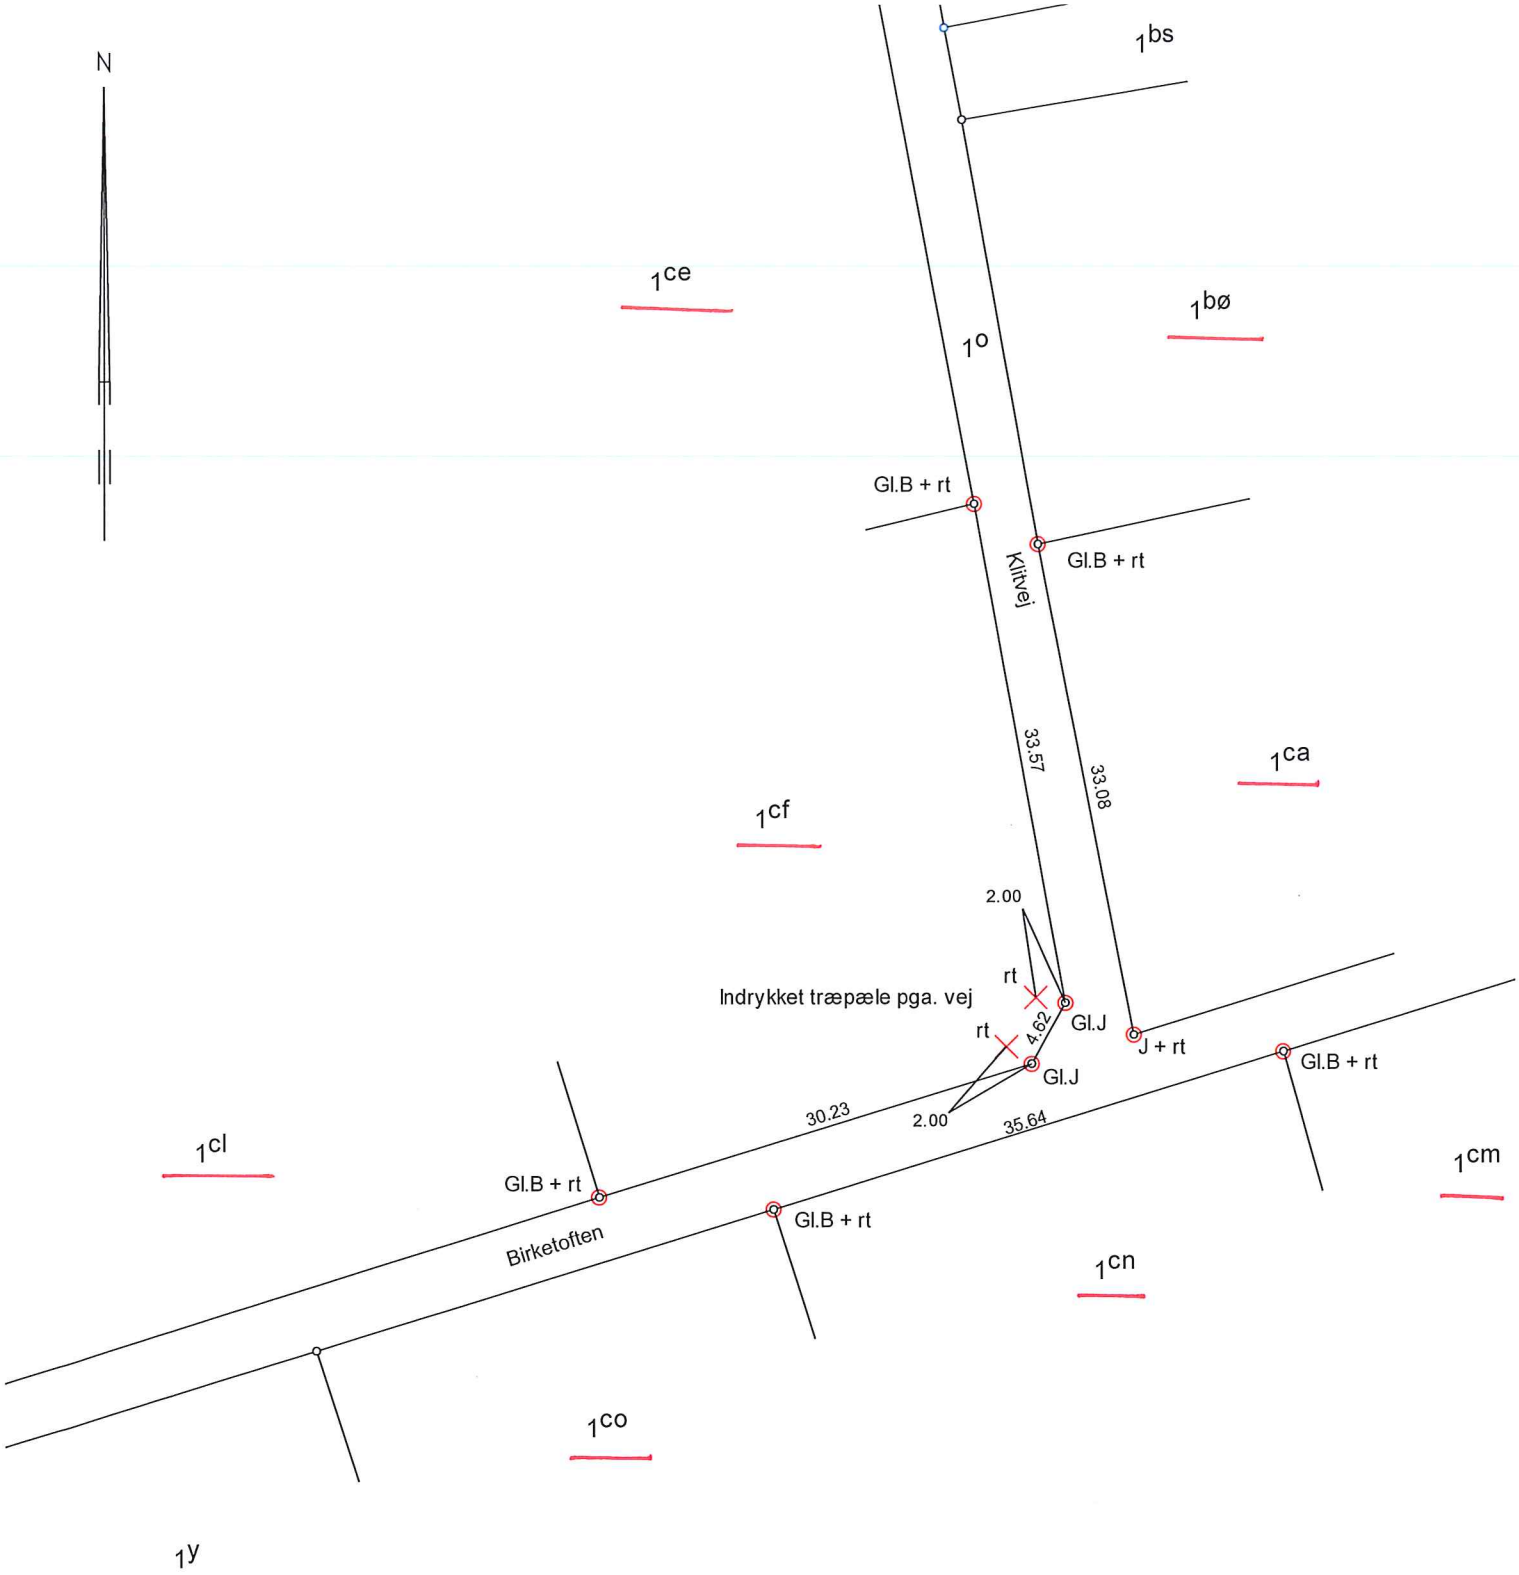



Rids vedrørende skelafsætning på

**Matr.nr. 1co**
**Flyvesandslodderne, Nykøbing S.Jorder**
Odsherred Kommune

Dato: 22-02-2024
Målforhold: 1:500
Lsp. j.nr.: 0907-2023 1co Birketoften

Landinspektør

**Landinspektørkontoret**
v/ Kia Nielsen
Havnegade 9, 4500 Nykøbing Sj.
Tlf. 59910344 E-mail: lsp-nyk@landinspek.dk

| | |
|---|---|
| Gl.B: | Gammel Beton-skelpæl |
| J: | Nyt Jern-skelrør |
| rt: | træpæl med rød top |