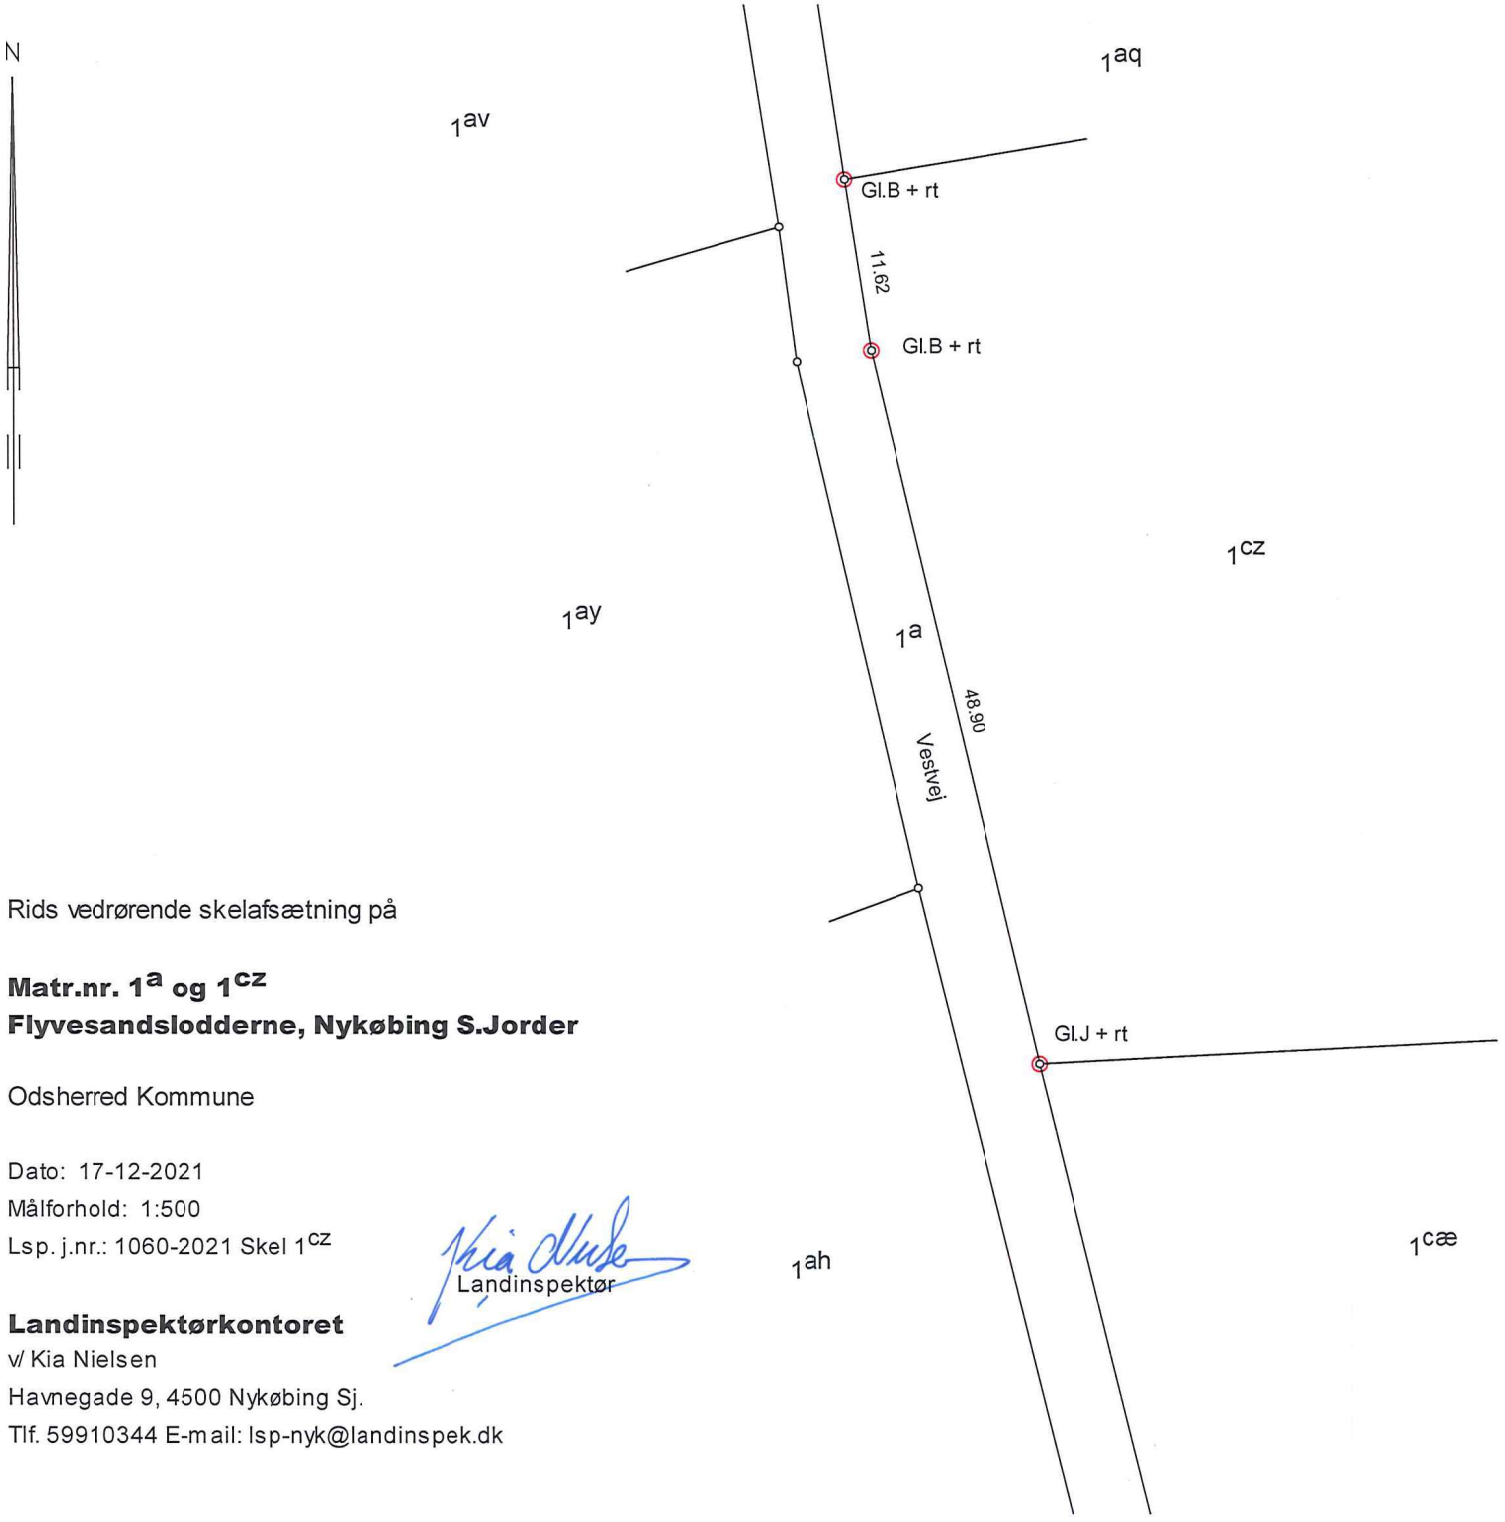


Rids vedrørende skelafsætning på

Matr.nr. 1a og 1cz
Flyvesandslodderne, Nykøbing S.Jorder

Odsherred Kommune

Dato: 17-12-2021
Målforhold: 1:500
Lsp. j.nr.: 1060-2021 Skel 1cz

Landinspektør

Landinspektørkontoret
v/ Kia Nielsen
Havnegade 9, 4500 Nykøbing Sj.
Tlf. 59910344 E-mail: lsp-nyk@landinspek.dk

Gl.B: Gammel Beton-skelpæl
rt: træpæl med rød top